


Allgemeine Bestimmungen:

- Alle Masse sind Rohmasse.
- Für die Konstruktion ist die ausführende Firma allein haftbar. Der Unternehmer hat die Masse zu prüfen, bzw. auf eigene Verantwortung am Bau selbst zu messen. Allfällige Unstimmigkeiten sind der Bauleitung sofort zu melden.
- Betonbauteile, Gleitlager, Dilatationsfugen, Verankerungen sind nach Angabe des betreffenden Fachingenieurs auszuführen.
- Rohe Türsturznote immer ab FB EG +/-0.00 gemessen



Architektur GmbH
 Worbstrasse 133 3073 Gümigen
 T. 031 958 80 08 F. 031 958 80 09
 Internet: www.bauraum-architektur.ch
 E-mail: info@bauraum-architektur.ch

Plannummer
 2015-Ho-R-001

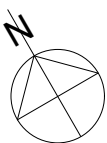

Planungsphase
 Revisionsplan

Masstab
 1:200

Erstelldat. / Gez.
 29.10.2015/mm



Planformat:
 A3

Neubau 6-er MFH, Hoschtet, Jörgässli, 3303 Jegenstorf

Höhe fertiger Boden Erdgeschoss 6-er = ±0.00 = 530.24 m.ü.M.

Planart / Ebene


Grundriss Einstellhalle
 UG 6-er/ 2.UG 5-er

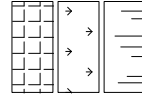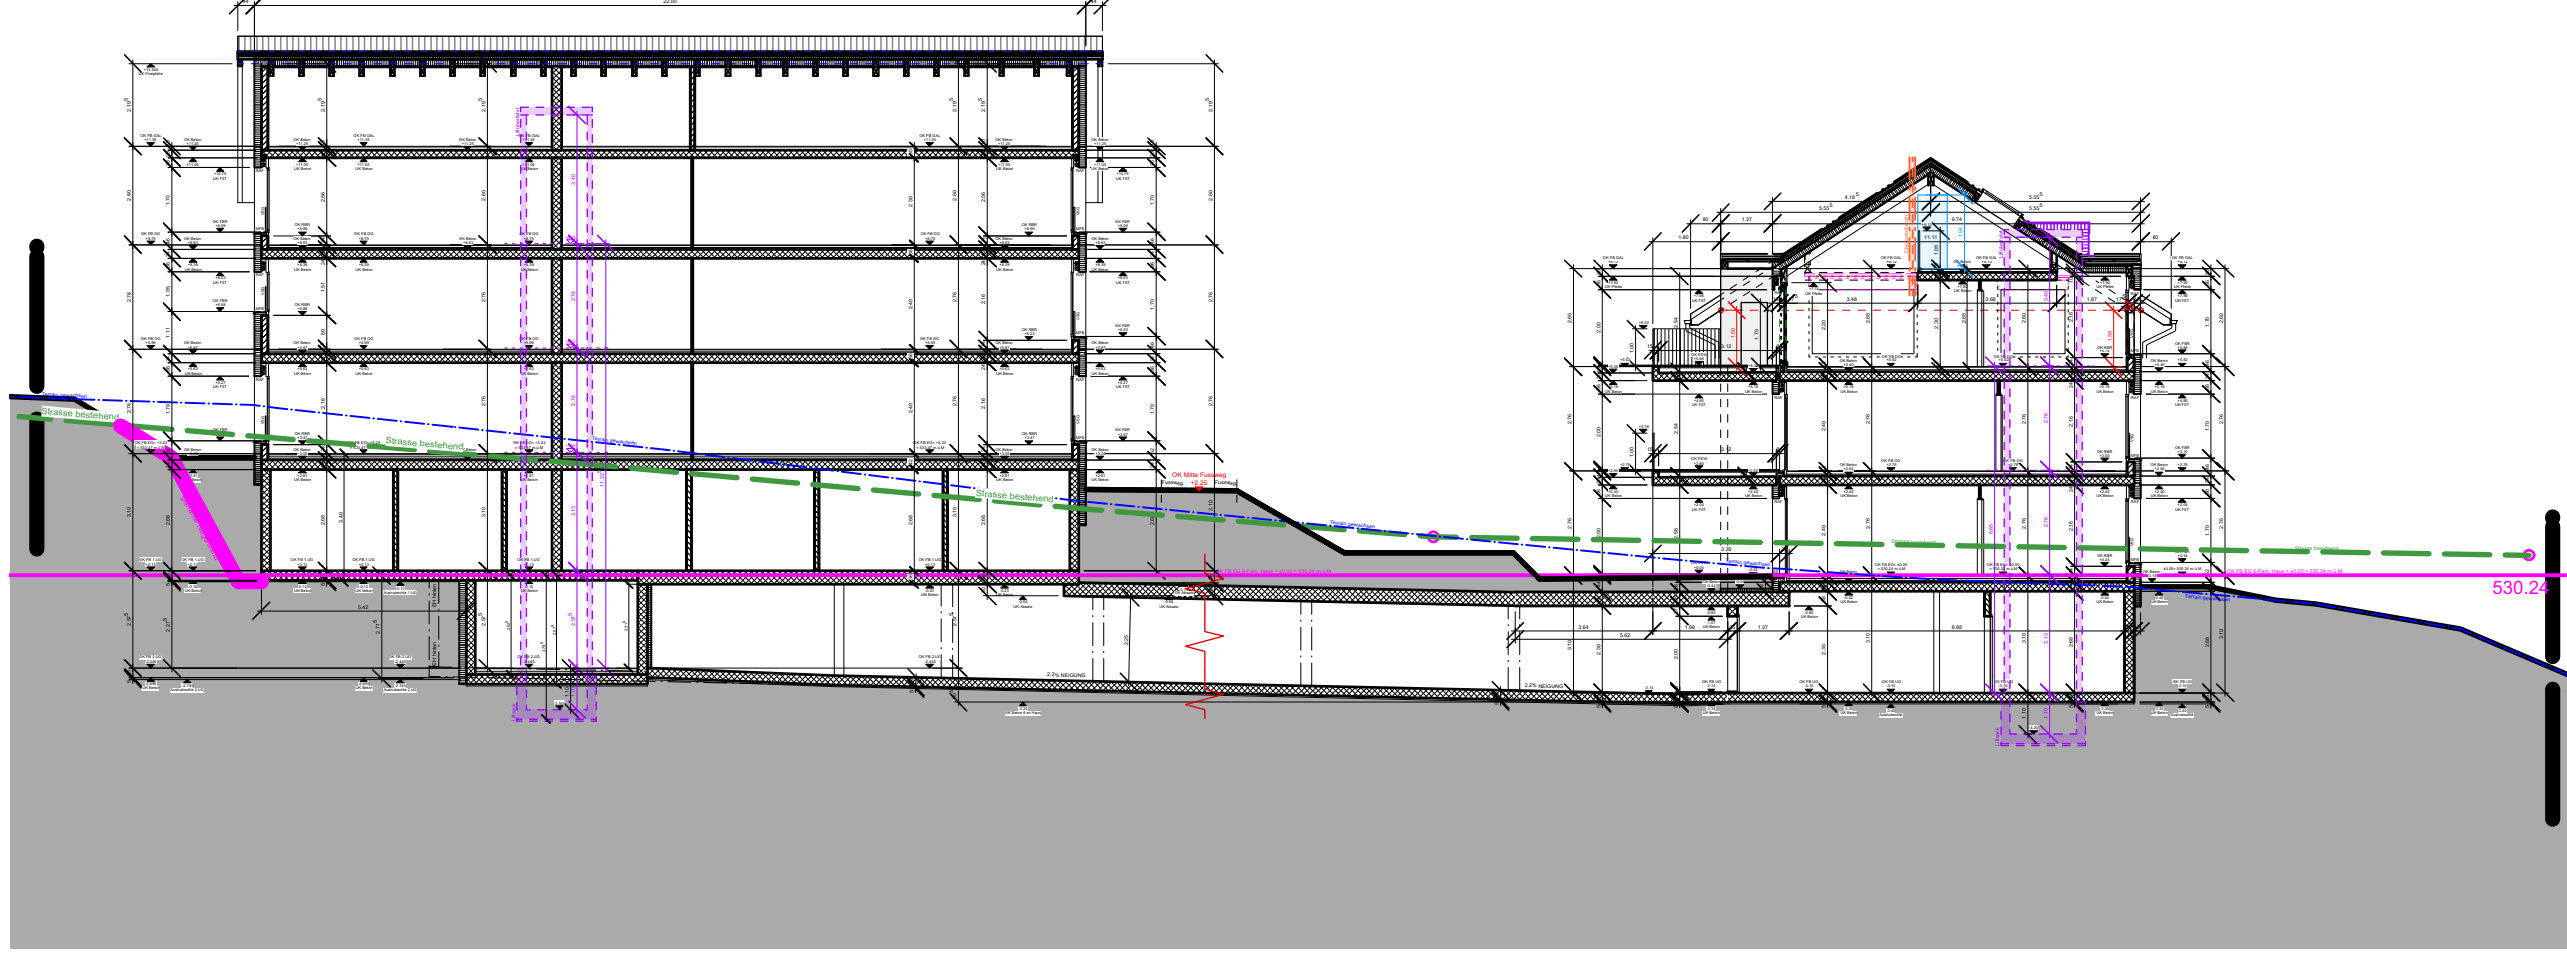

Verbundsteine

Rasen

Rasenböschung

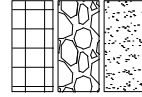

Gartenplatten

Bruchsteine

Kies

Allgemeine Bestimmungen:

- Alle Masse sind Rohmasse.

- Für die Konstruktion ist die ausführende Firma allein haftbar. Der Unternehmer hat die Masse zu prüfen, bzw. auf eigene Verantwortung am Bau selbst zu messen. Allfällige Unstimmigkeiten sind der Bauleitung sofort zu melden.

- Betonbauteile, Gleitlager, Dilatationsfugen, Verankerungen sind nach Angabe des betreffenden Fachingenieurs auszuführen.

- Rohe Türstürzkote immer ab FB EG +/-0.00 gemessen

F Fertig
R Roh
BF Bodenfläche
FF Fensterfläche
OK Oberkante

UK Unterkant
AK Ausserkant
ST Sturz
BR Brüstung
SW Schwelle

BS Betonschwelle
MFB Metallfensterbank
DK Drehkipp-Beschlag
Fix Fixverglasung
PSK Parallelschiebekipp

HST Hebeschiebetüre
RAF Raffflammlenstore
DW Dachwasser
BA Bodenablauf

Plannummer
2014-Ho-A-011

Planungsphase
Revisionsplan

Massstab
1:200

Erstelldat. / Gez.
11.08.2014/mm

Planformat:
A3

BauRaum

Architektur GmbH

Worbstrasse 133 3073 Gümliigen
T. 031 958 80 08 F. 031 958 80 09
Internet: www.bauraum-architektur.ch
E-mail: info@bauraum-architektur.ch


Neubau 5-er MFH, Hoschtet, Jörgässli, 3303 Jeggenstorf

Höhe fertiger Boden Erdgeschoss 6-er = ±0.00 = 530.24 m.ü.M.

Planart / Ebene

Schnitt A-A

EH/ 5-er+ 6-er Block

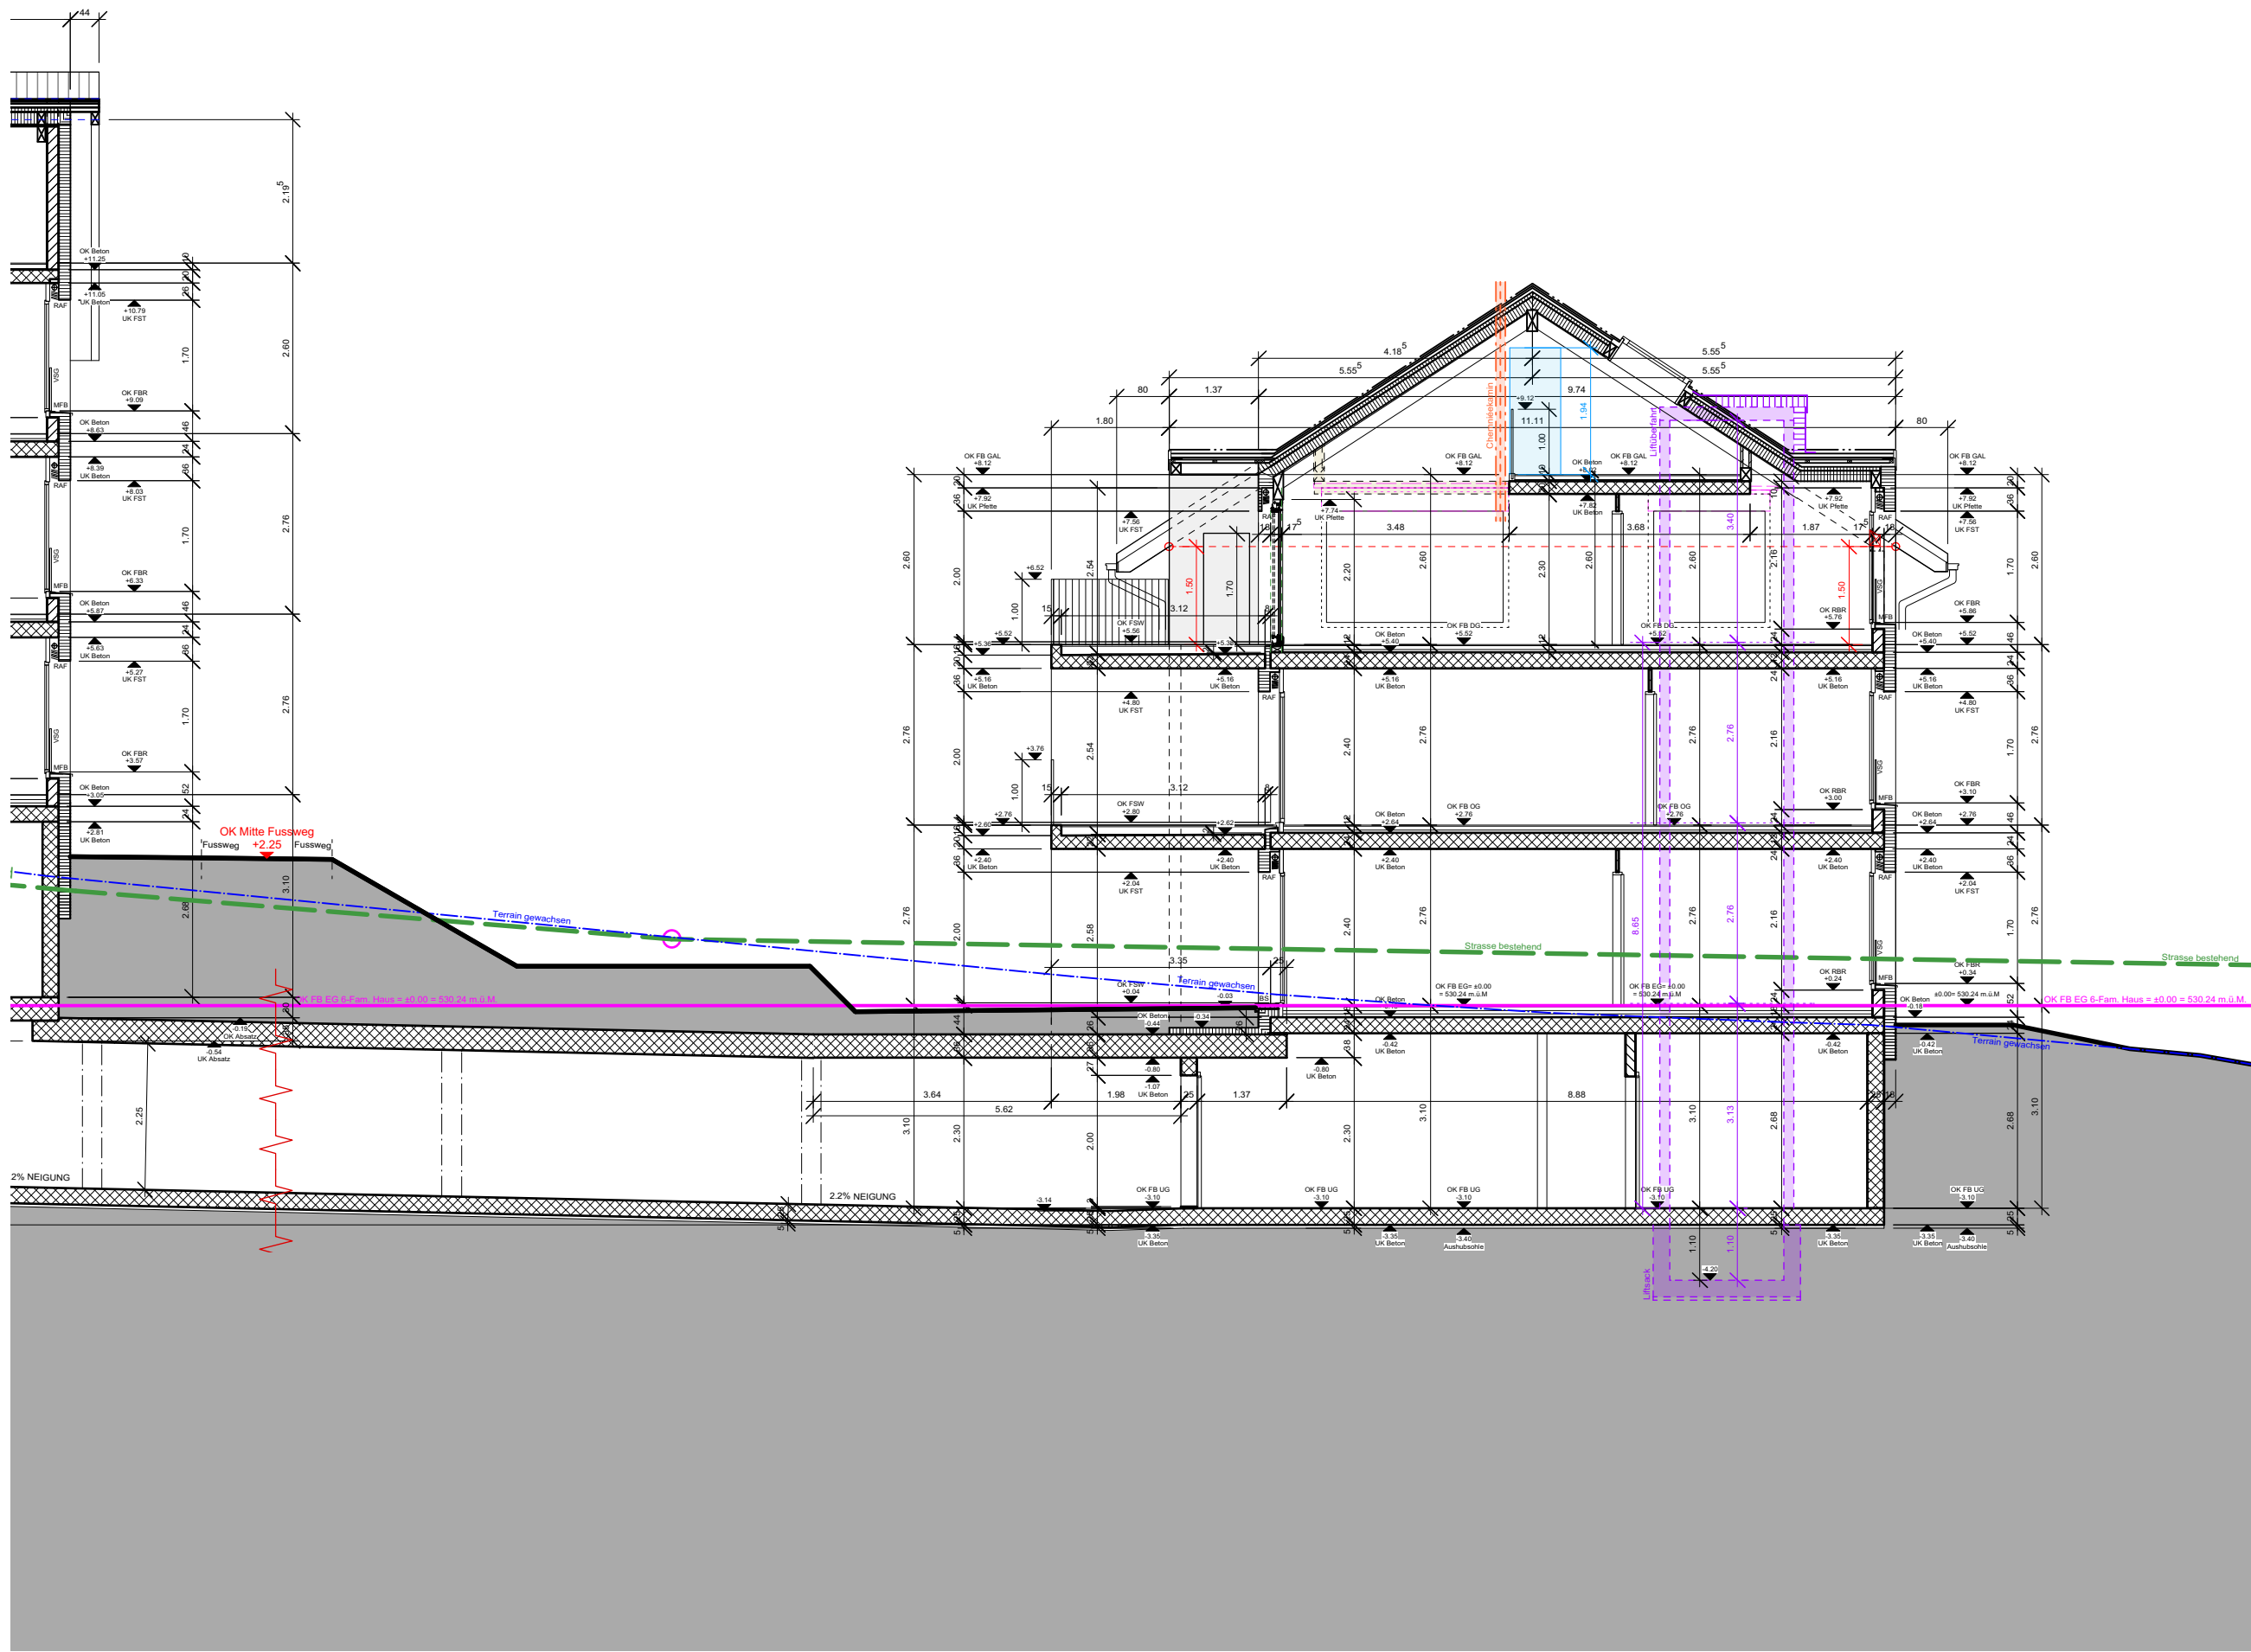

- Verbundsteine
- Rasen
- Rasenböschung
- Gartenplatten
- Bruchsteine
- Kies

- F Fertig
- R Roh
- BF Bodenfläche
- FF Fensterfläche
- OK Oberkante
- UK Unterkante
- AK Ausserkante
- ST Sturz
- BR Brüstung
- SW Schwelle

- BS Betonschleisse
- MFB Metallfensterbank
- DK Drehkipp-Beschlag
- Fix Fixverglasung
- PSK Parallelschiebekipp

- HST Hebeschleibetüre
- RAF Raffflammenstore
- DW Dachwasser
- BA Bodenablauf

Allgemeine Bestimmungen:
 - Alle Masse sind Rohmasse.

- Für die Konstruktion ist die ausführende Firma allein haftbar. Der Unternehmer hat die Masse zu prüfen, bzw. auf eigene Verantwortung am Bau selbst zu messen. Allfällige Unstimmigkeiten sind der Bauleitung sofort zu melden.

- Betonbauteile, Gleitlager, Dilatationsfugen, Verankerungen sind nach Angabe des betreffenden Fachingenieurs auszuführen.

- Rohe Türstürzkote immer ab FB EG +/-0.00 gemessen

BauRaum
 Architektur GmbH
 Wortstrasse 133 3073 Gümligen
 T. 031 958 80 08 F. 031 958 80 09
 Internet: www.bauraum-architektur.ch
 E-mail: info@bauraum-architektur.ch

Plannummer
 2014-Ho-A-011

Planungsphase
 Revisionsplan

Massstab
 1:100



Erstelldat. / Gez.
 11.08.2014/mm

Planformat:
 A3


Neubau 5-er MFH, Hoschtet, Jörgässli, 3303 Jeggenstorf

Höhe fertiger Boden Erdgeschoss 6-er = ±0.00 = 530.24 m.ü.M.

Planart / Ebene
Schnitt A-A
 EH/ 5-er Block

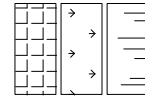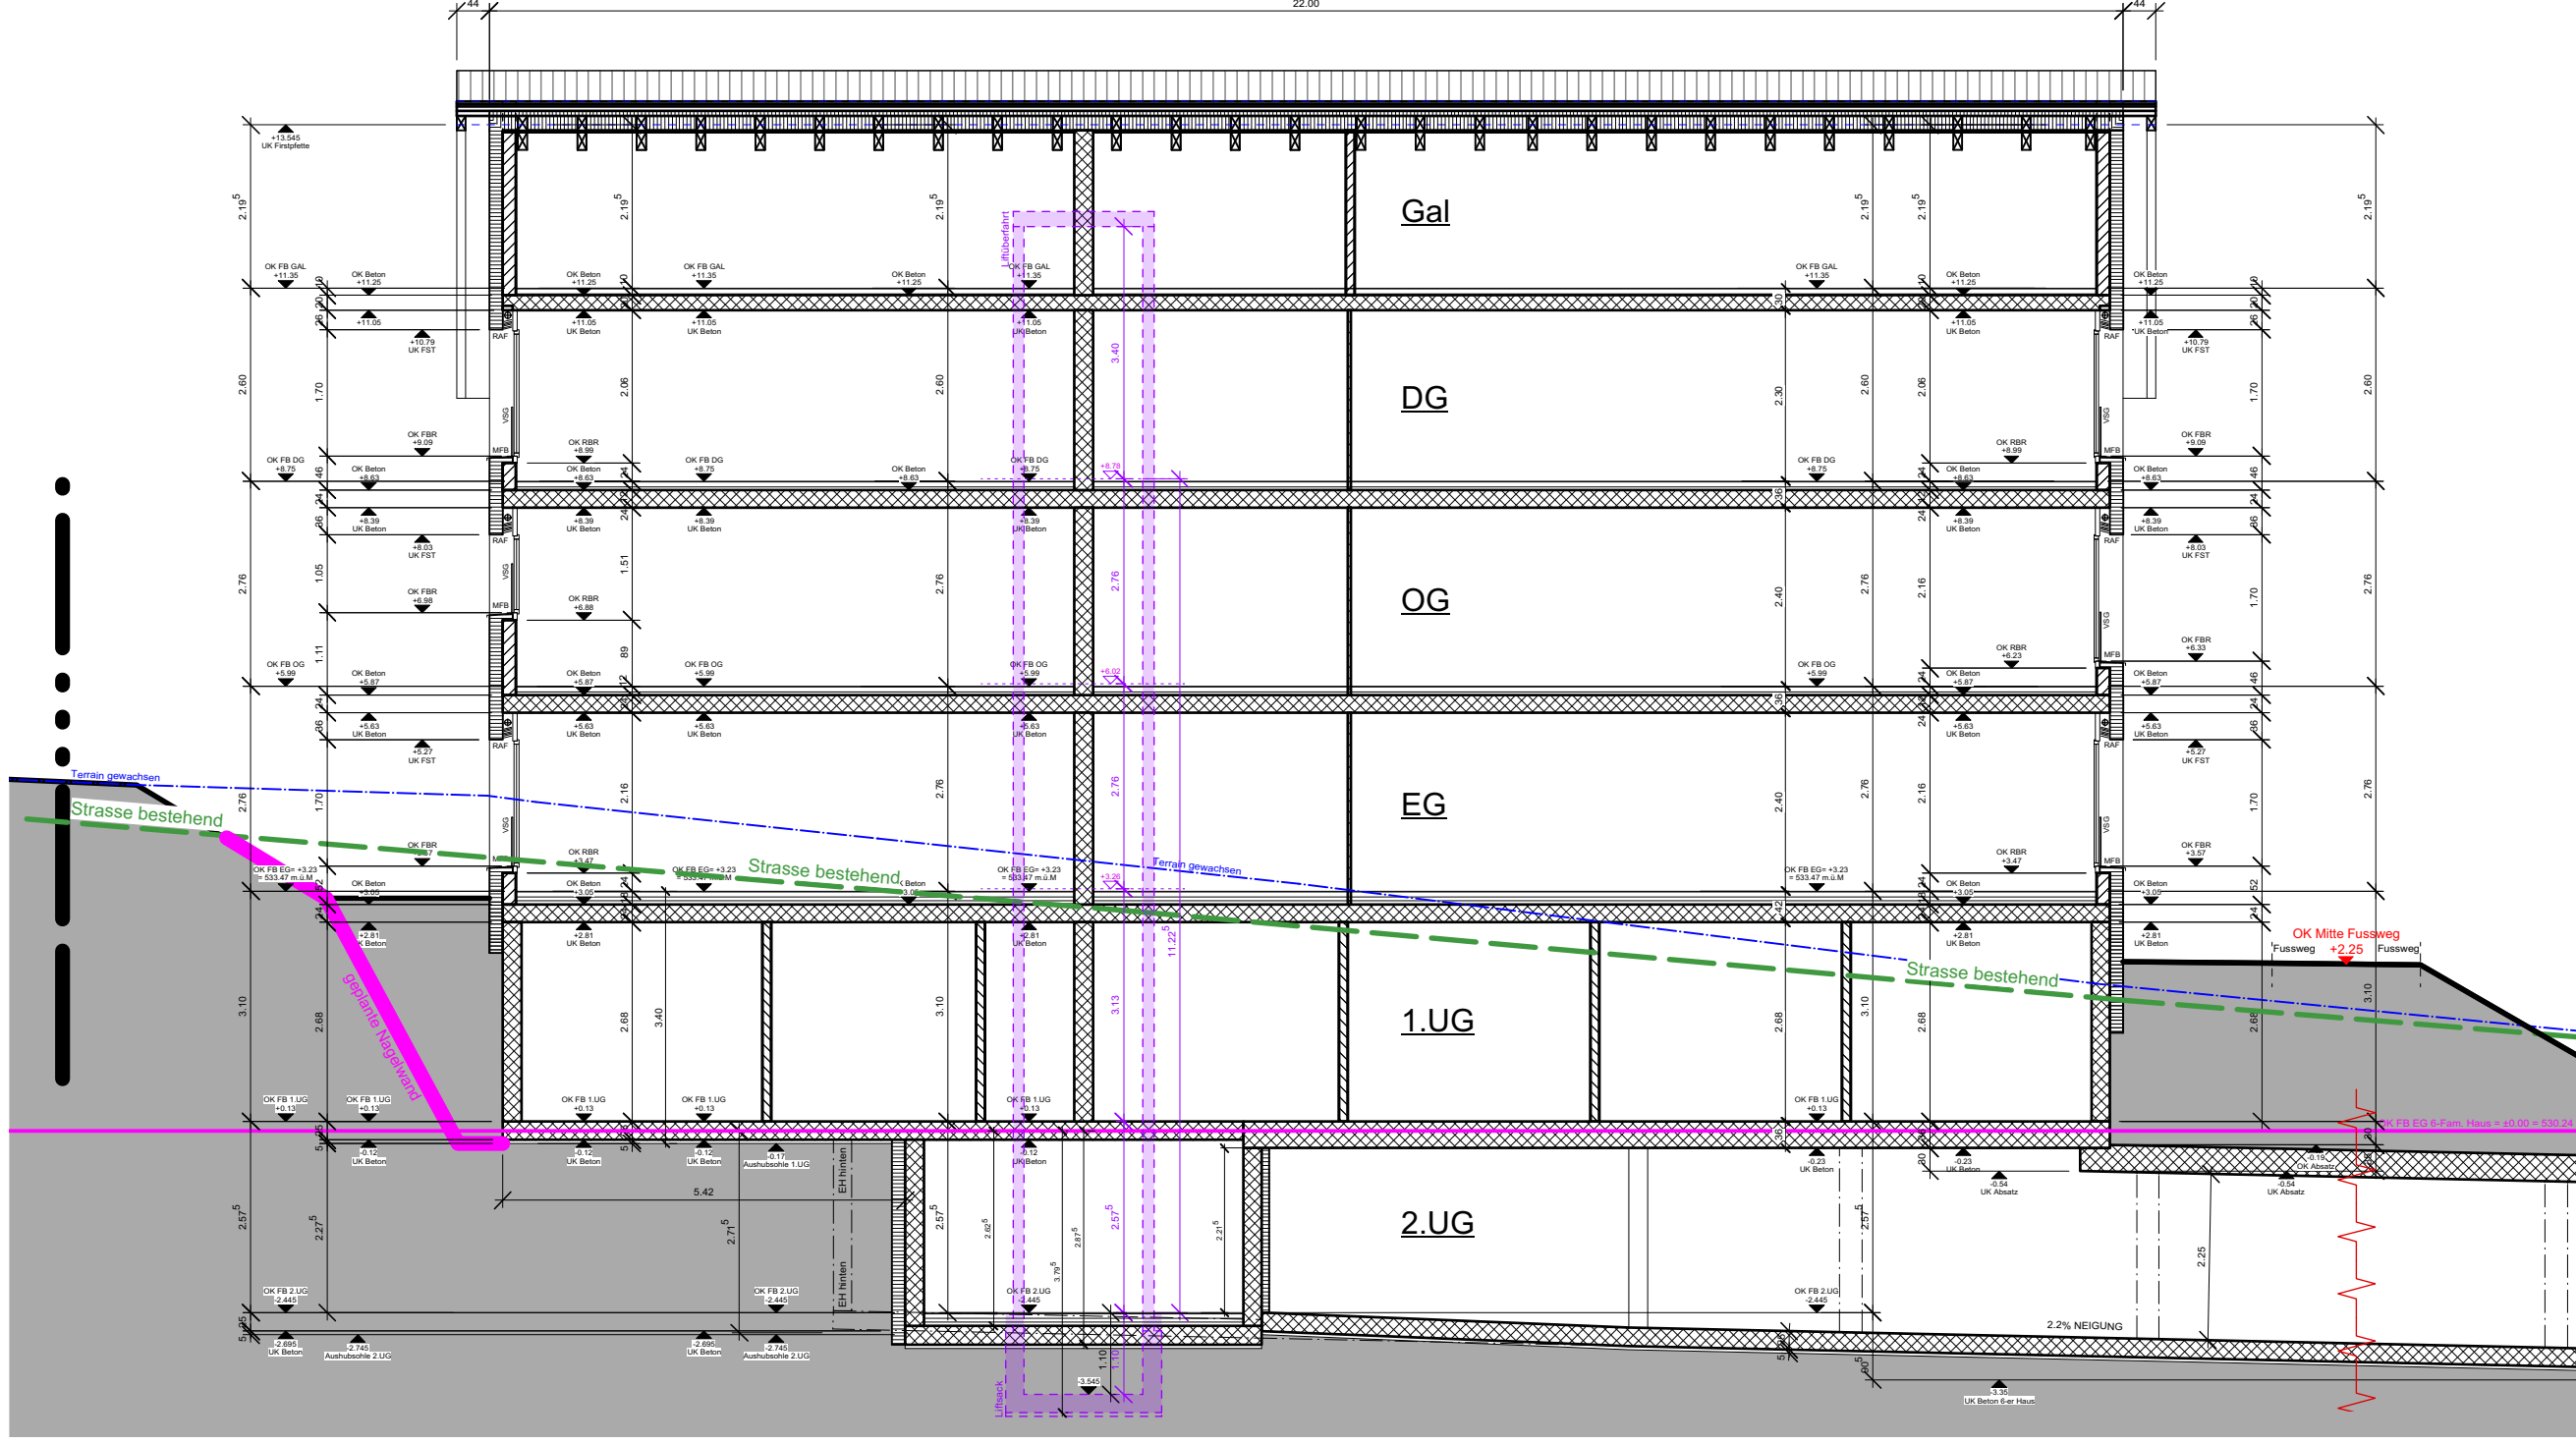

Verbundsteine
Rasen
Rasenböschung

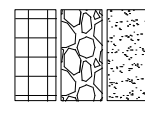

Gartenplatten
Bruchsteine
Kies

Fertig
Roh
Bodenfläche
Fensterfläche
Oberkant

UK
AK
ST
BR
SW

Unterkant
Ausserkant
Sturz
Brüstung
Schwelle

BS
MFB
DK
Fix
PSK

Betonschwelle
Metallfensterbank
Drehkipp-Beschlag
Fixverglasung
Parallelschiebekipp

HST
RAF
DW
BA

Hebeschiebetüre
Rafflamellenstore
Dachwasser
Bodenablauf

Allgemeine Bestimmungen:
- Alle Masse sind Rohmasse.

- Für die Konstruktion ist die ausführende Firma allein haftbar. Der Unternehmer hat die Masse zu prüfen, bzw. auf eigene Verantwortung am Bau selbst zu messen. Allfällige Unstimmigkeiten sind der Bauleitung sofort zu melden.

- Betonbauteile, Gleitlager, Dilatationsfugen, Verankerungen sind nach Angabe des betreffenden Fachingenieurs auszuführen.

- Rohe Türstürzkote immer ab FB EG +/-0.00 gemessen

BauRaum
Architektur GmbH
Worbstrasse 133 3073 Gümliigen
T. 031 958 80 08 F. 031 958 80 09
Internet: www.bauraum-architektur.ch
E-mail: info@bauraum-architektur.ch

Planummer
2014-Ho-A-011
REV 07.07.2016

Planungsphase
Revisionsplan
Massstab
1:100
Erstelldat. / Gez.
11.08.2014/mm
Planformat:
A3

Neubau 5-er MFH, Hoschtet, Jörgässli, 3303 Jeggenstorf
Höhe fertiger Boden Erdgeschoss 6-er = ±0.00 = 530.24 m.ü.M.
Planart / Ebene
Schnitt B-B
EH/ 5-er Block