



Chappuis Aregger Solèr Architekten AG

Menzbergstrasse 9 6130 Willisau T 041 972 59 10 F 041 972 59 11
 Höfligasse 3 6460 Altdorf T 041 874 07 90 F 041 874 07 91
 Obergrundstr. 73 6000 Luzern 4 T 041 418 00 80 F 041 418 00 81

www.cas-architekten.ch
 info@cas-architekten.ch

- Parzellierung
- Grenzbaurecht
- (Dunkelblau) privater Aussenraum Whg. 0.A
- (Blau) privater Aussenraum Whg. 0.B
- (Hellblau) privater Aussenraum Whg. 0.C
- (Grün) Grünflächen
- (Orange) Fuss- und Fahrwege
- (Gelb) Einfahrt Tiefgarage
- (Lila) Fussweg- und Fahrwegrecht für Abstellplätze (AP) aussen
- (Orange) Fusswegrecht (Notfall) und Unterhaltsrecht


BAUOBJEKT : Überbauung, Palanggenmatt, 6462 Seedorf

BAUHERRSCHAFT : CAS Immobilien AG, Obergrundstrasse 73, 6003 Luzern

PLAN : **Dienstbarkeiten und Aussenflächen** **REVISION INDEX:**

506-300r-01 Mst.: 1:300 Rev.: Gez.: 25.08.2015 / DLi Gr.: A3 hoch

±0.00 OK FB EG = 457.00 m.ü.Meer

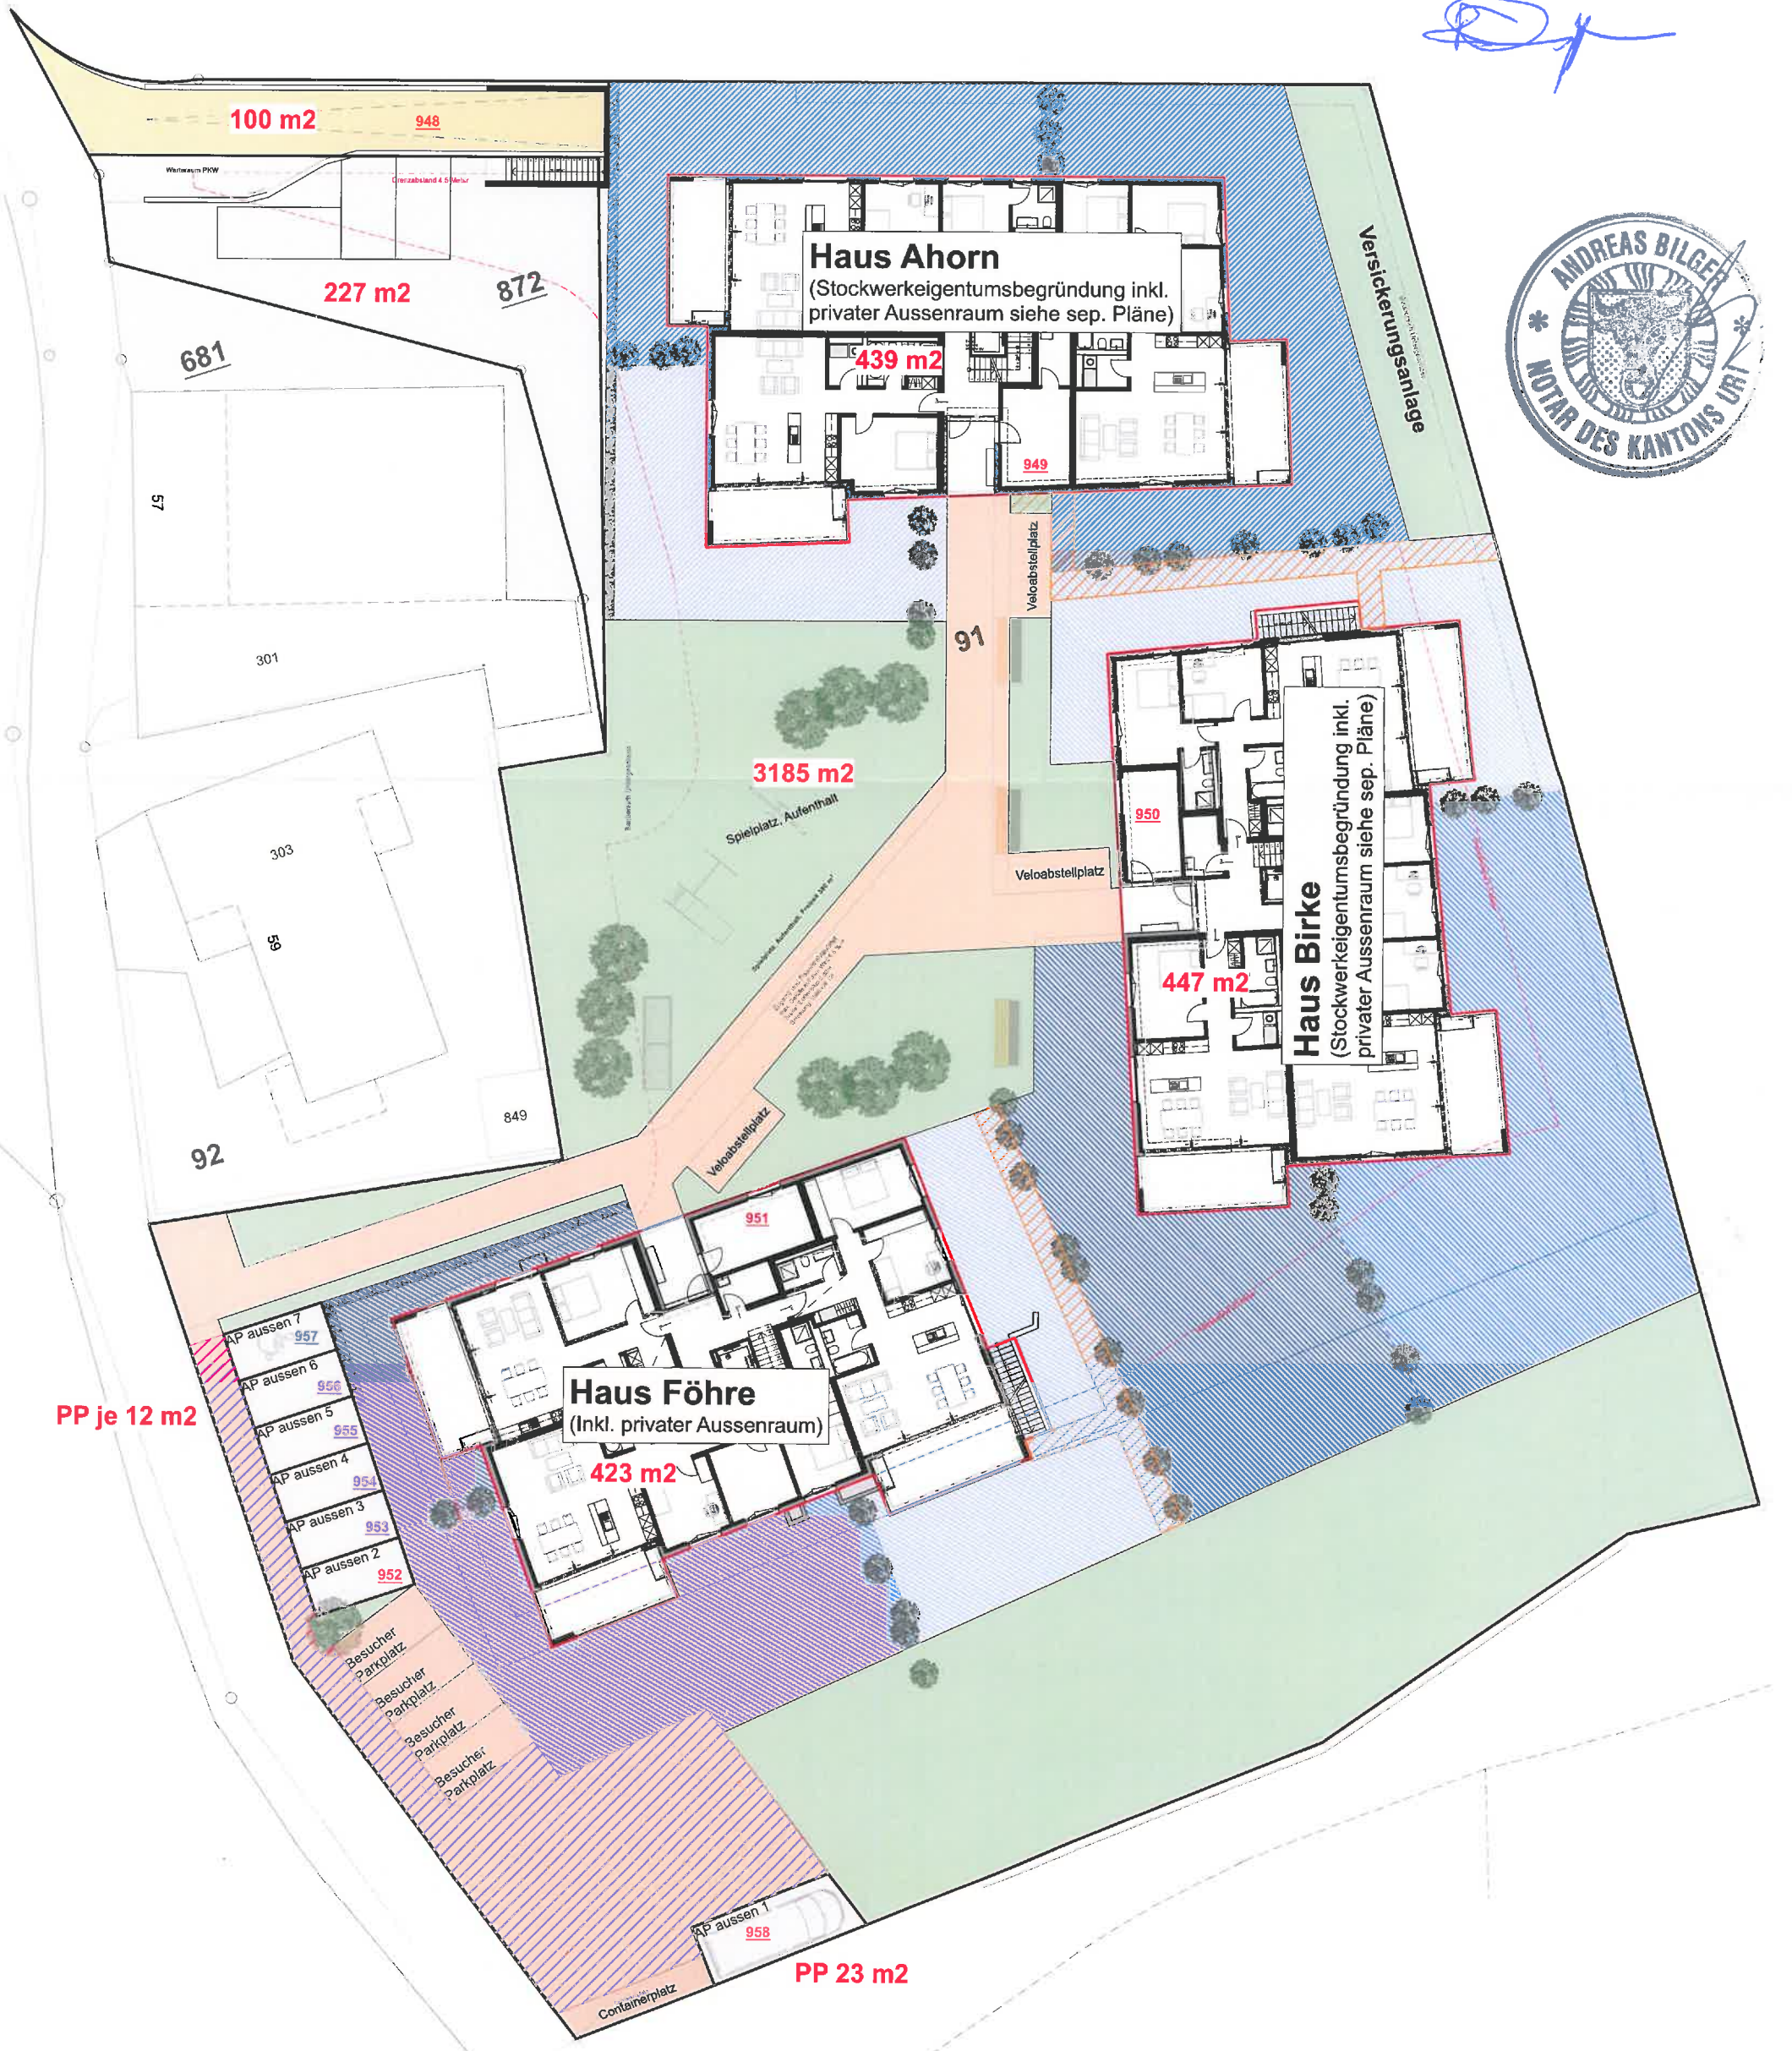

Handwritten signature in blue ink.

