

GEWERBEBAU
KANALSTRASSE 15 8152 GLATTBRUGG

GRUNDEIGENTUMERIN + BAUHERRSCHAFT

Naldin Immobilien AG
Postfach 8034 Zürich


PROJEKTLEITUNG

Schillibaum + Partner AG
Norastrasse 7 8040 Zürich
TEL. 01/ 492 06 66 FAX 01/ 492 06 68

ARCHITEKT

Rüegg + Siegel AG Architekten
Norastrasse 7 8004 Zürich
TEL. 01/ 492 29 29 FAX 01/ 492 29 20



ORT / DATUM

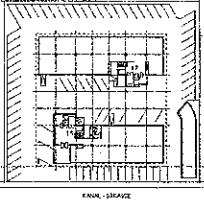OBJEKT NR.	488	Situation 
MASSSTAB	1:100	
PLANGROESSE	60/84	
DATUM	18.02.1999	
GEZEICHNET	RB	
VISUM		

PLAN NR. 2.3.3
GRUNDRISS 1. OBERGESCHOSS

NR.	DATUM	GEZ.	REVISION
1			
2			
3			
4			
5			
6			

Europastrasse 17
1. OG

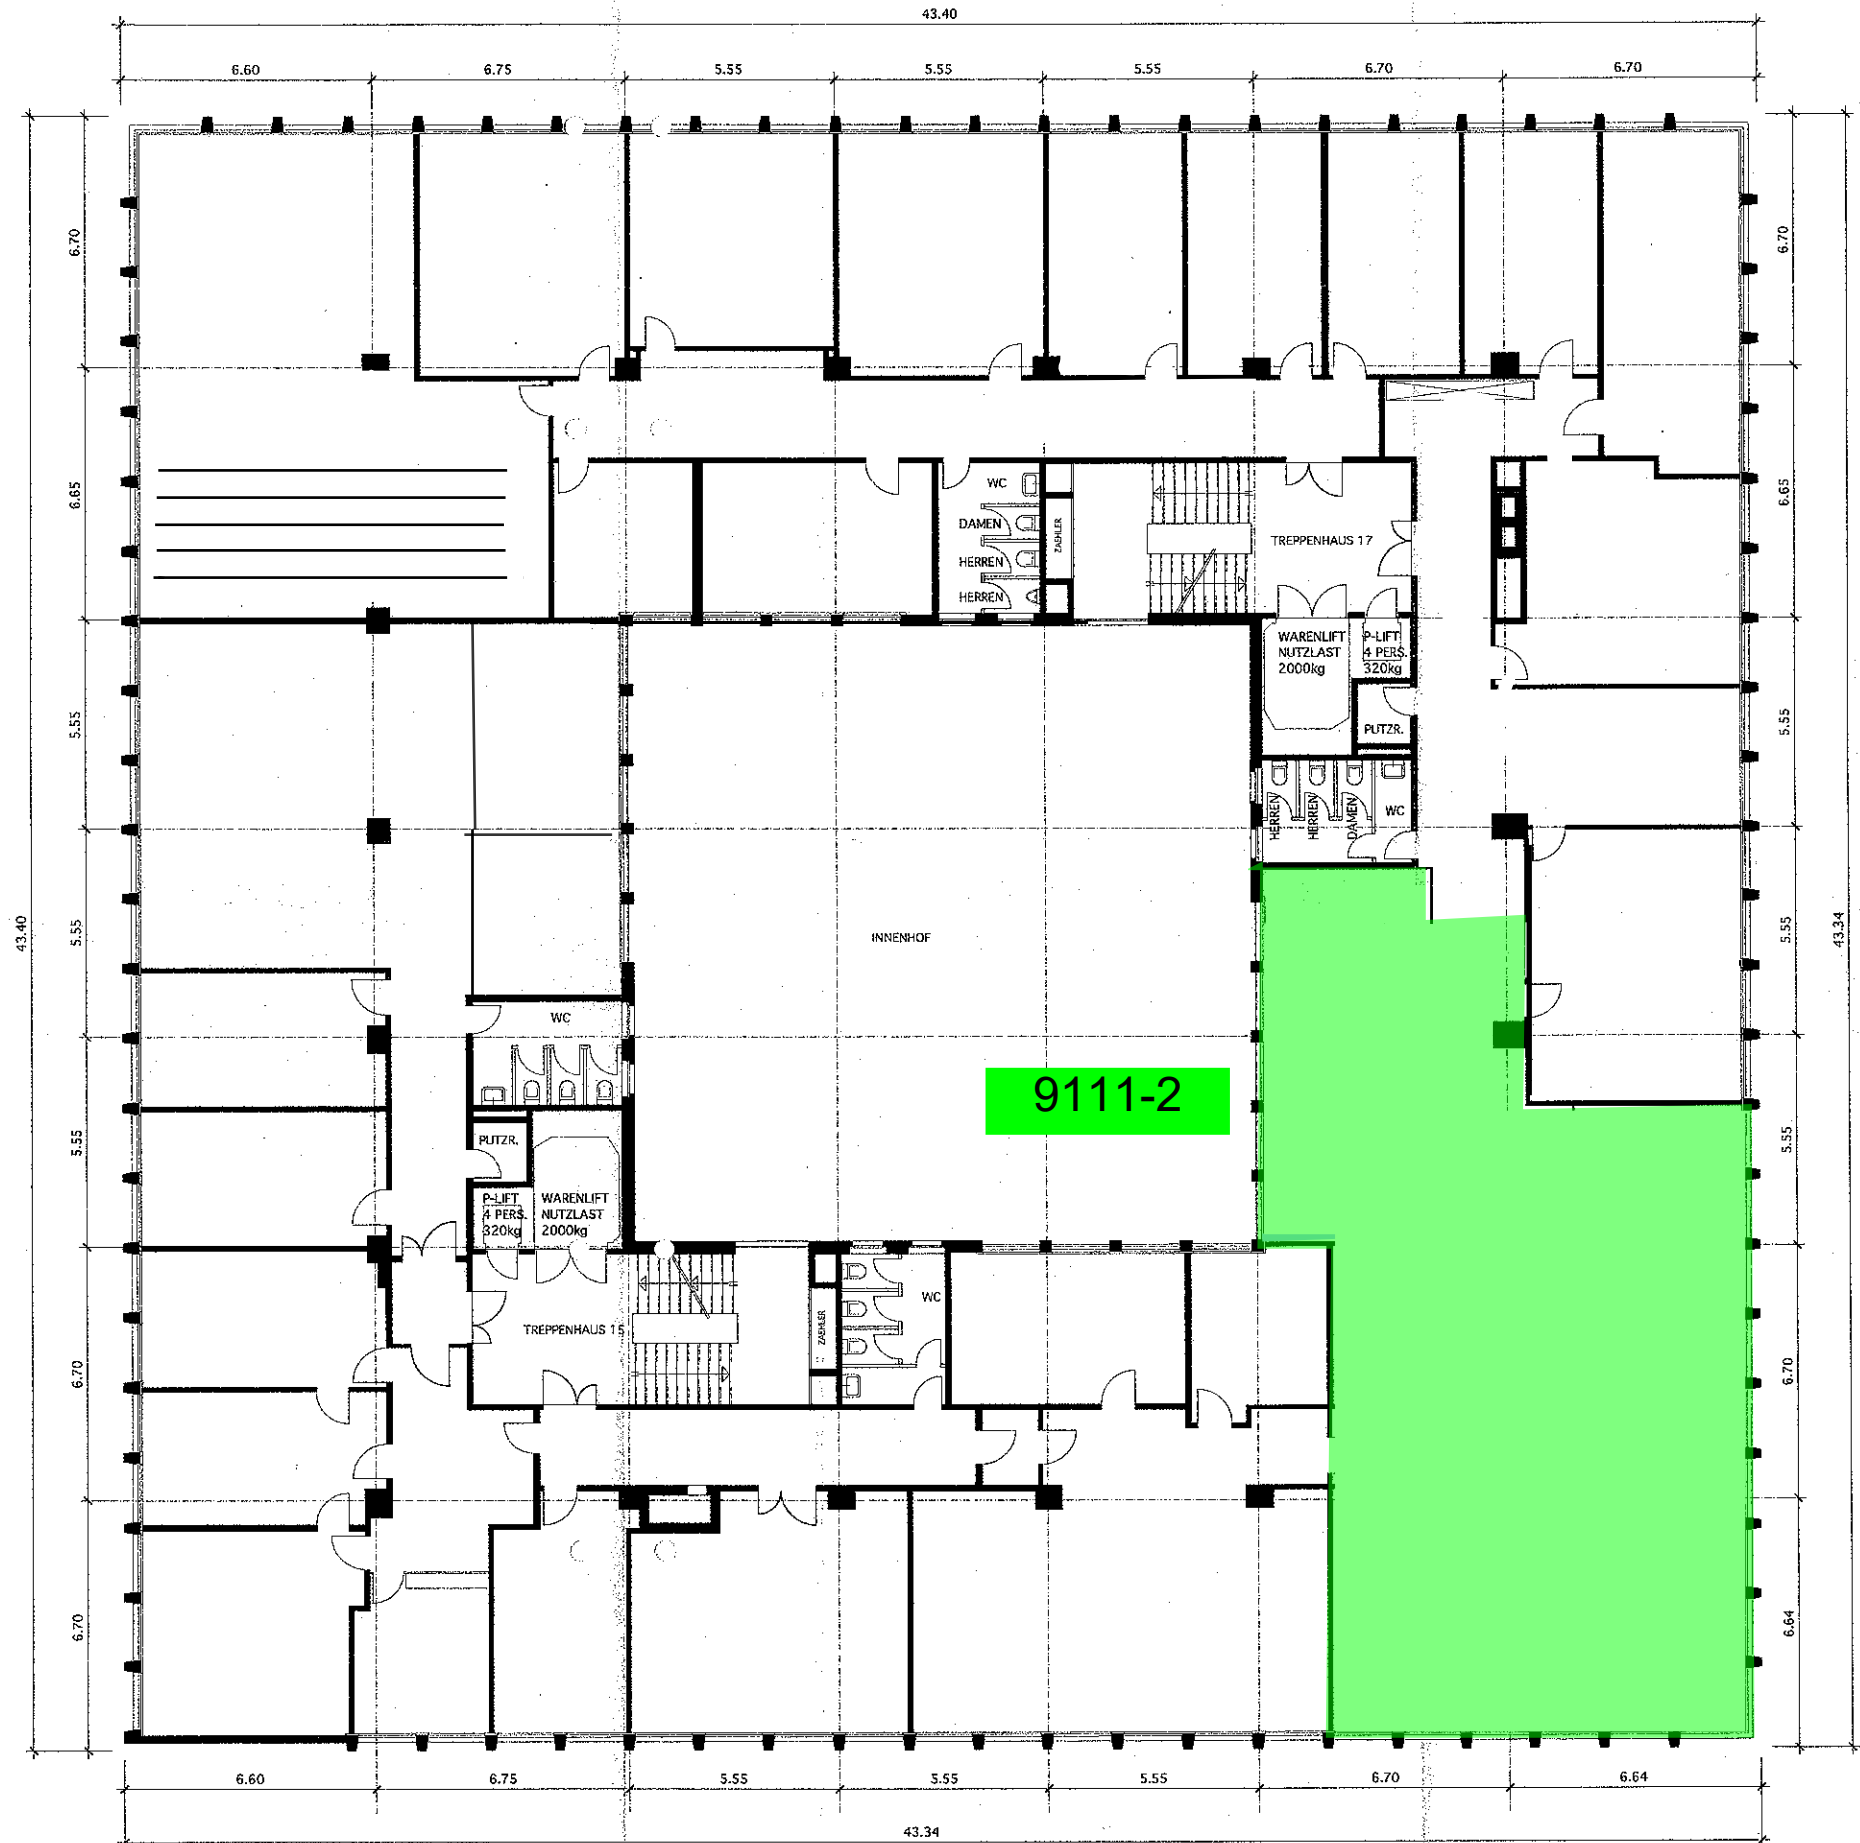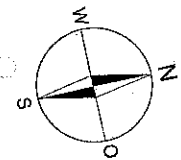

KANAL - STRASSE