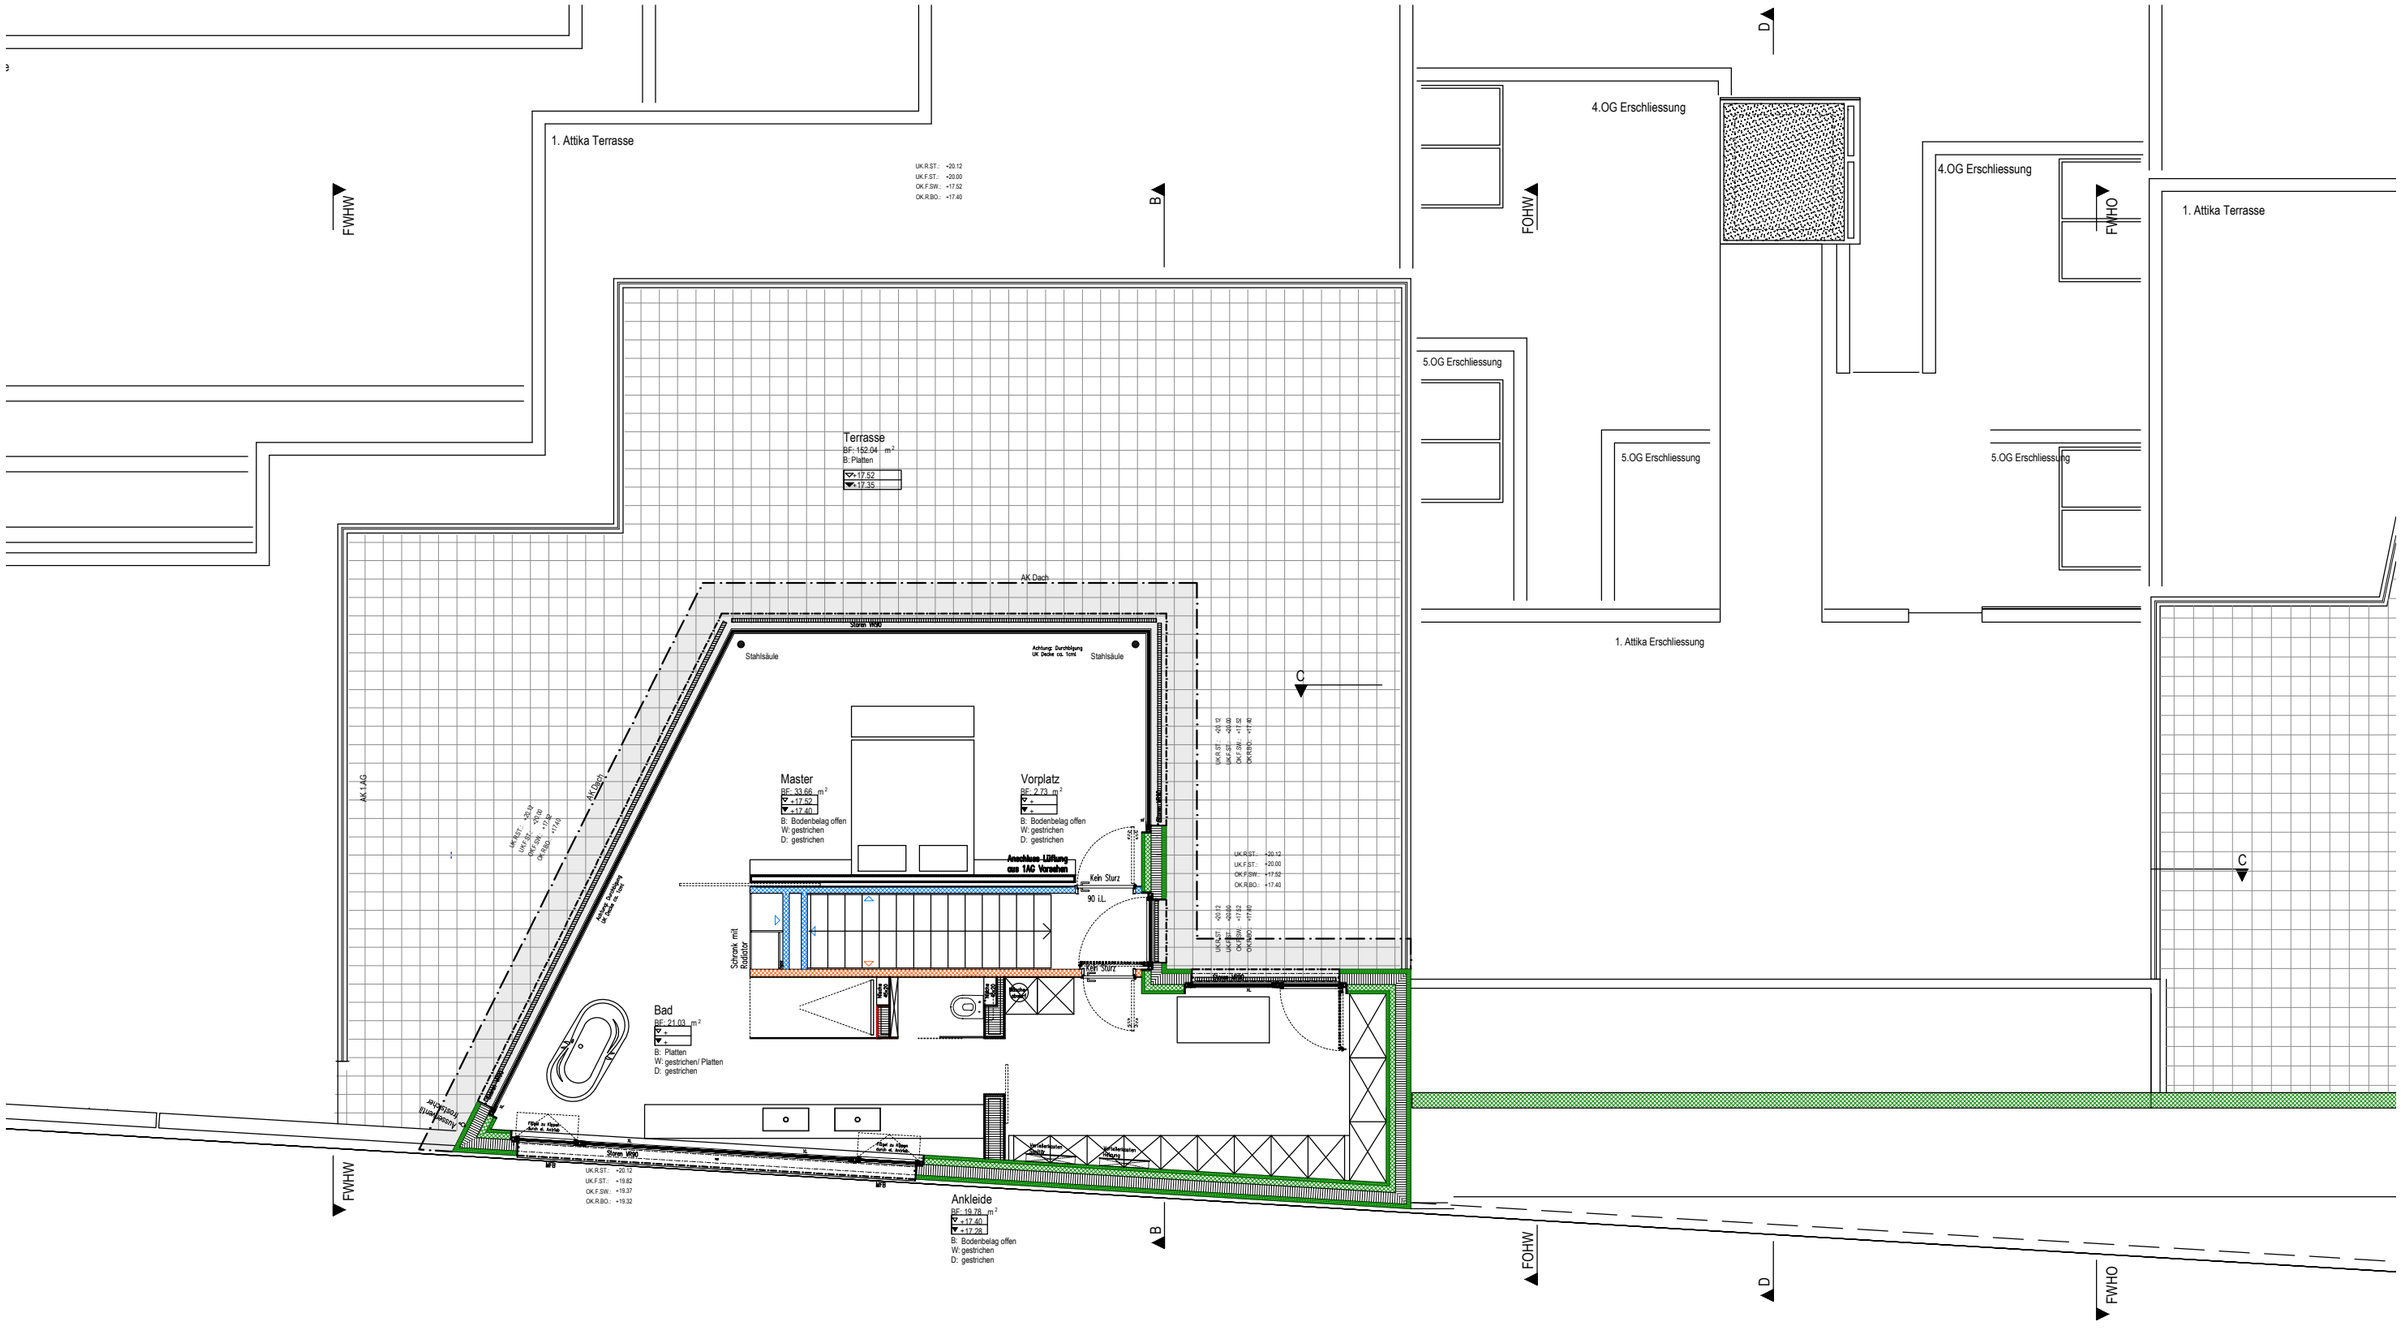

15-15 Terrassenhaus "Cascada", Parz. 124, Kerenzerbergstrasse, 8874 Mühlehorn

2. ATTIKAGESCHOSS WEST

WERKPLANUNG

N

±0.00 = 507.37 m ü.M.

Auftraggeber:

Frick Immobilien AG
Kerenzerbergstrasse 11
8874 Mühlehorn

Datum: 28.10.2015
Rev. Datum: 12.11.2016
Massstab: 1:100
Plangösse: 42.0x29.7
Plan Nr.: 15-15-08 ost
Gez: mn